SEZIONE 5-5 STATO DI FATTO CON SOVRAPPOSIZIONI DI PROGETTO
Scala 1:100

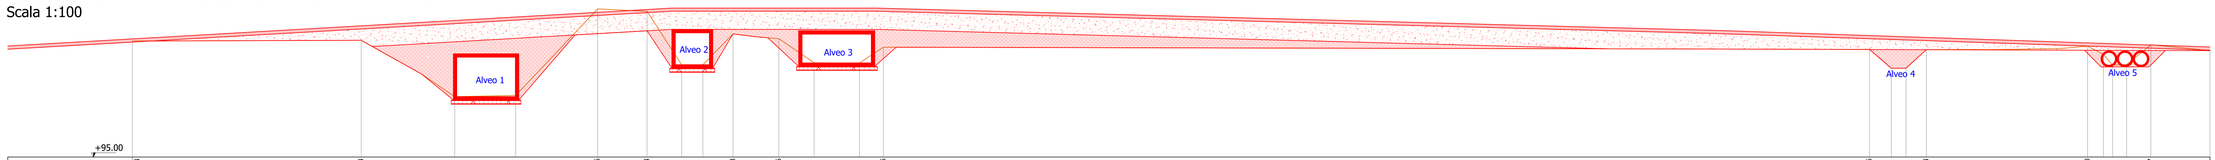

| +95.00 | | |